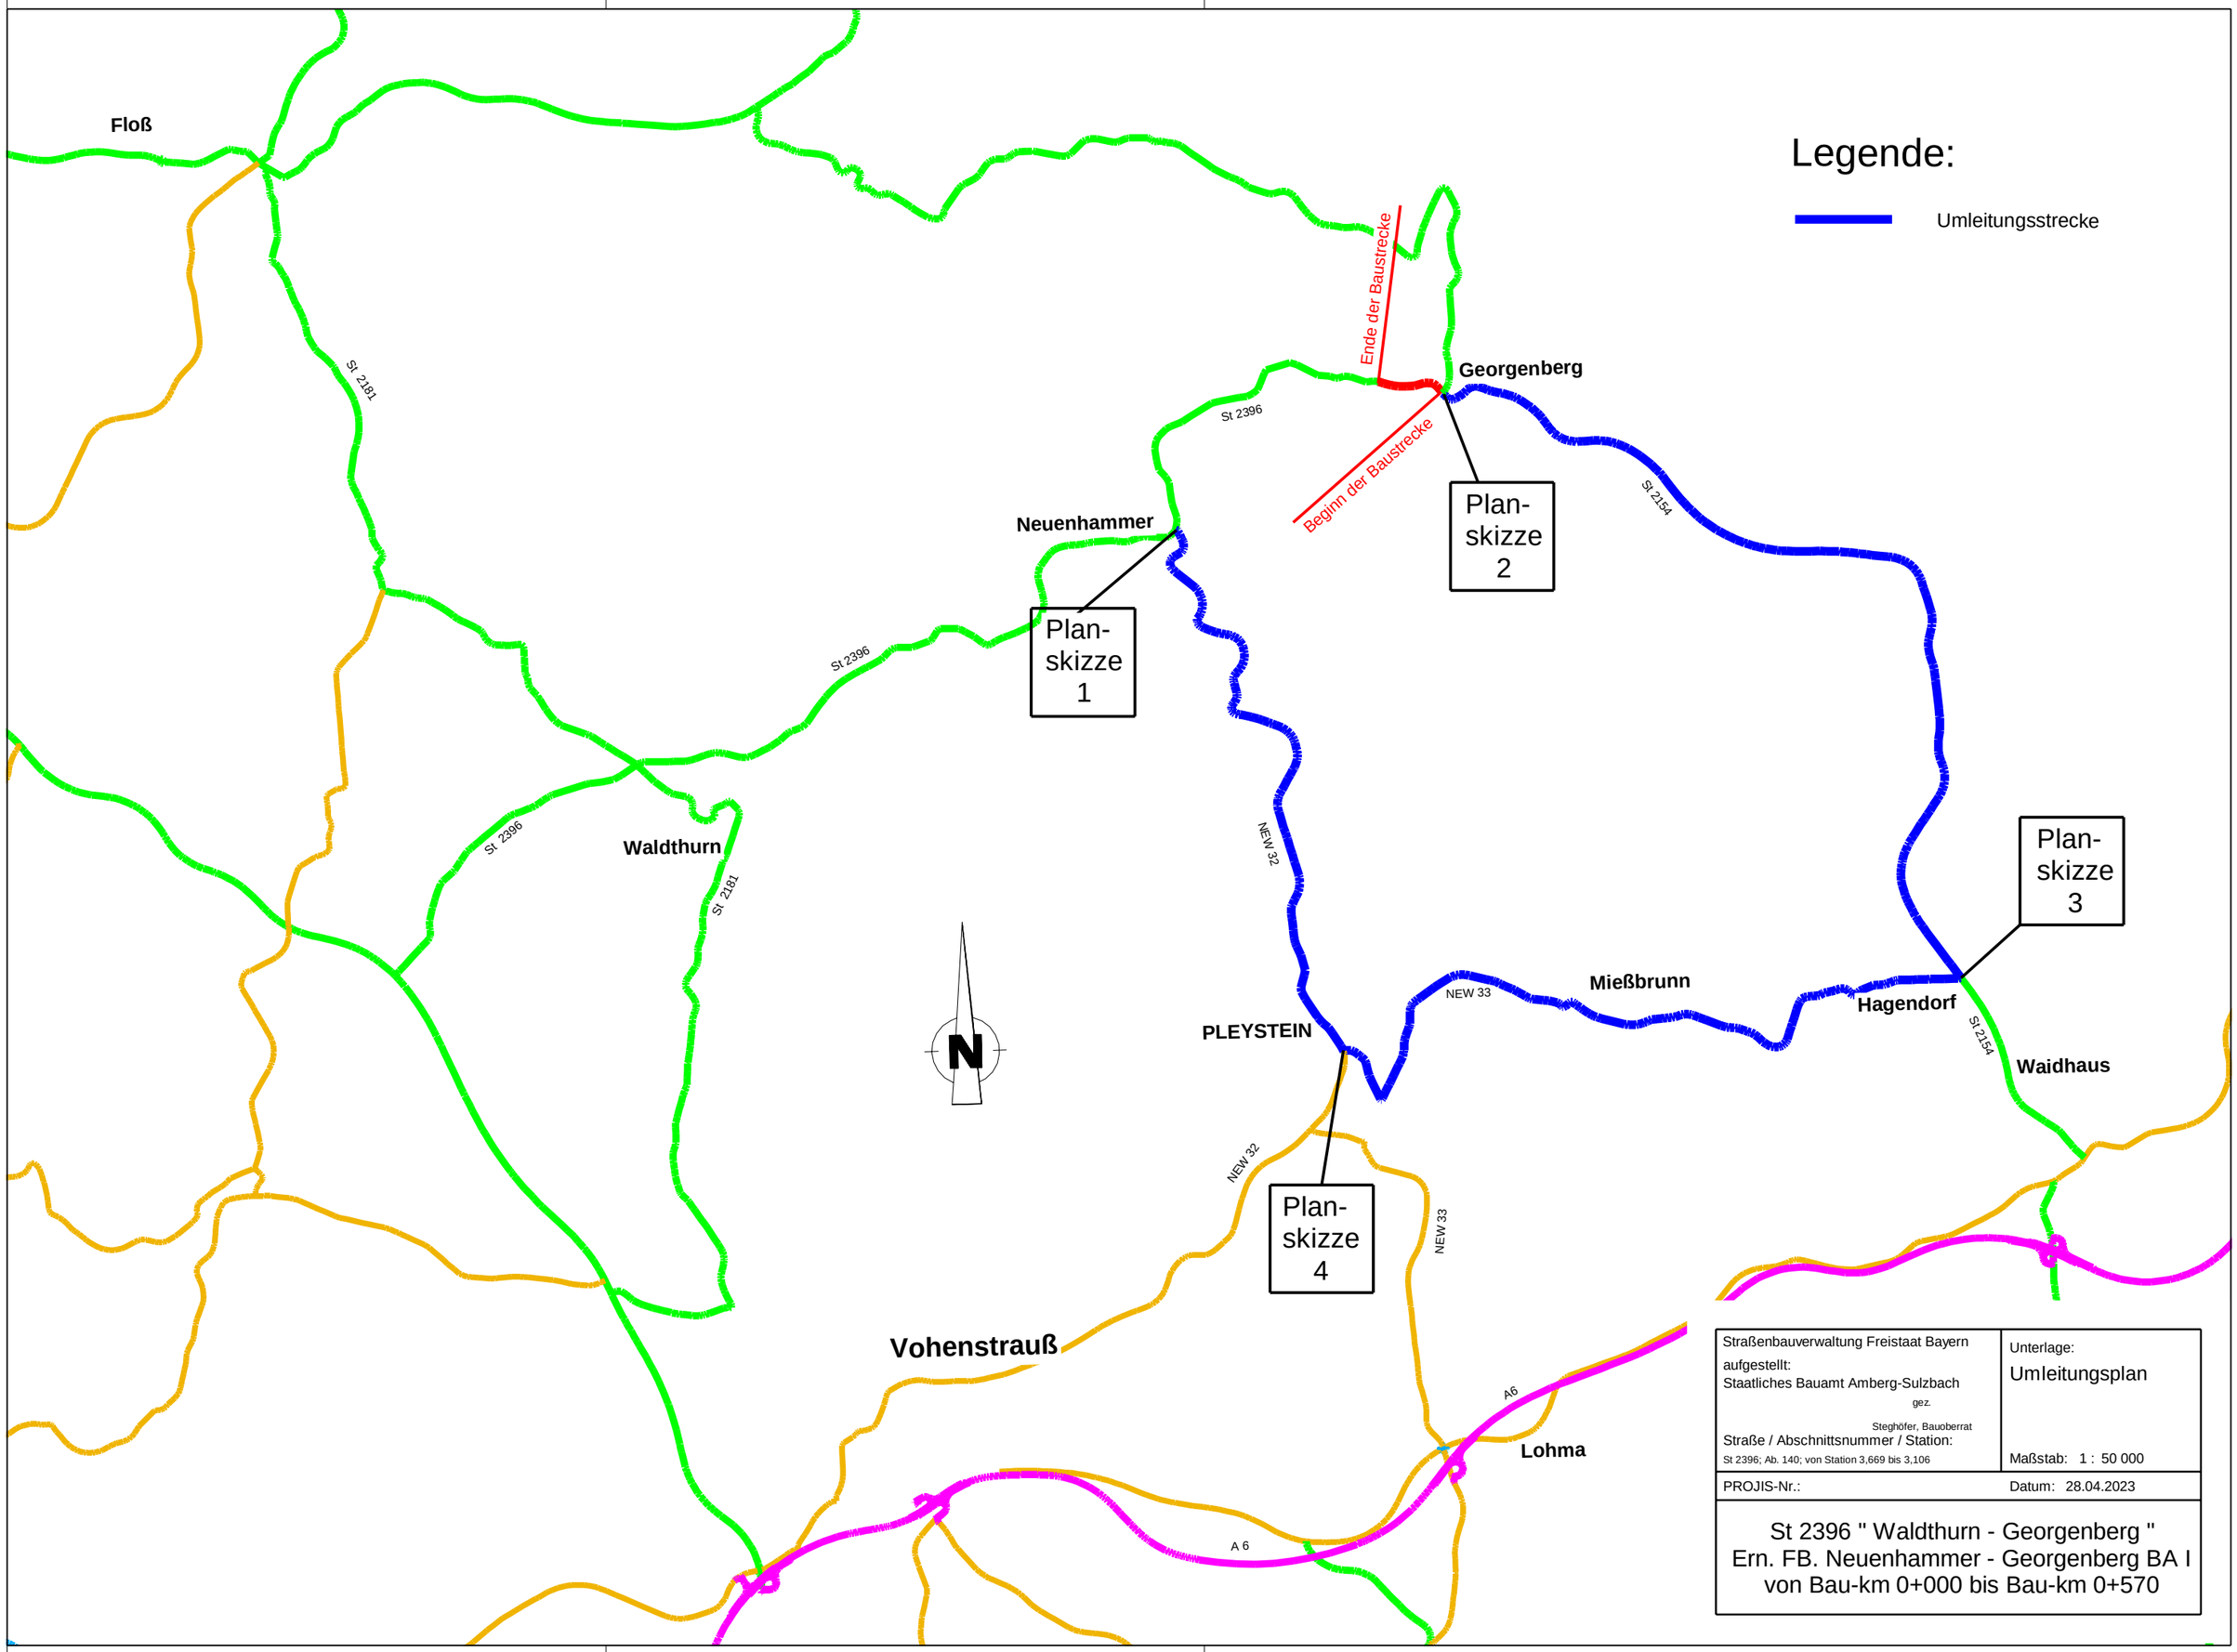
Floß
St 2181
St 2396
Waldthurn
St 2396
St 2181
Neuenhammer
St 2396
Ende der Baustrecke
Georgenberg
Beginn der Baustrecke
St 2154
Plan-
skizze
1
Plan-
skizze
2
Plan-
skizze
3
Plan-
skizze
4
NEW 32
NEW 33
Mießbrunn
Hagendorf
PLEYSTEIN
St 2154
Waidhaus
NEW 32
NEW 33
Vohenstrauß
A6
Lohma
A 6
N
Legende:
Umleitungsstrecke
Straßenbauverwaltung Freistaat Bayern
aufgestellt:
Staatliches Bauamt Amberg-Sulzbach
gez.
Steghöfer, Bauoberrat
Straße / Abschnittsnummer / Station:
St 2396; Ab. 140; von Station 3,669 bis 3,106
Unterlage:
Umleitungsplan
Maßstab: 1 : 50 000
PROJIS-Nr.:
Datum: 28.04.2023
St 2396 " Waldthurn - Georgenberg "
Ern. FB. Neuenhammer - Georgenberg BA I
von Bau-km 0+000 bis Bau-km 0+570